


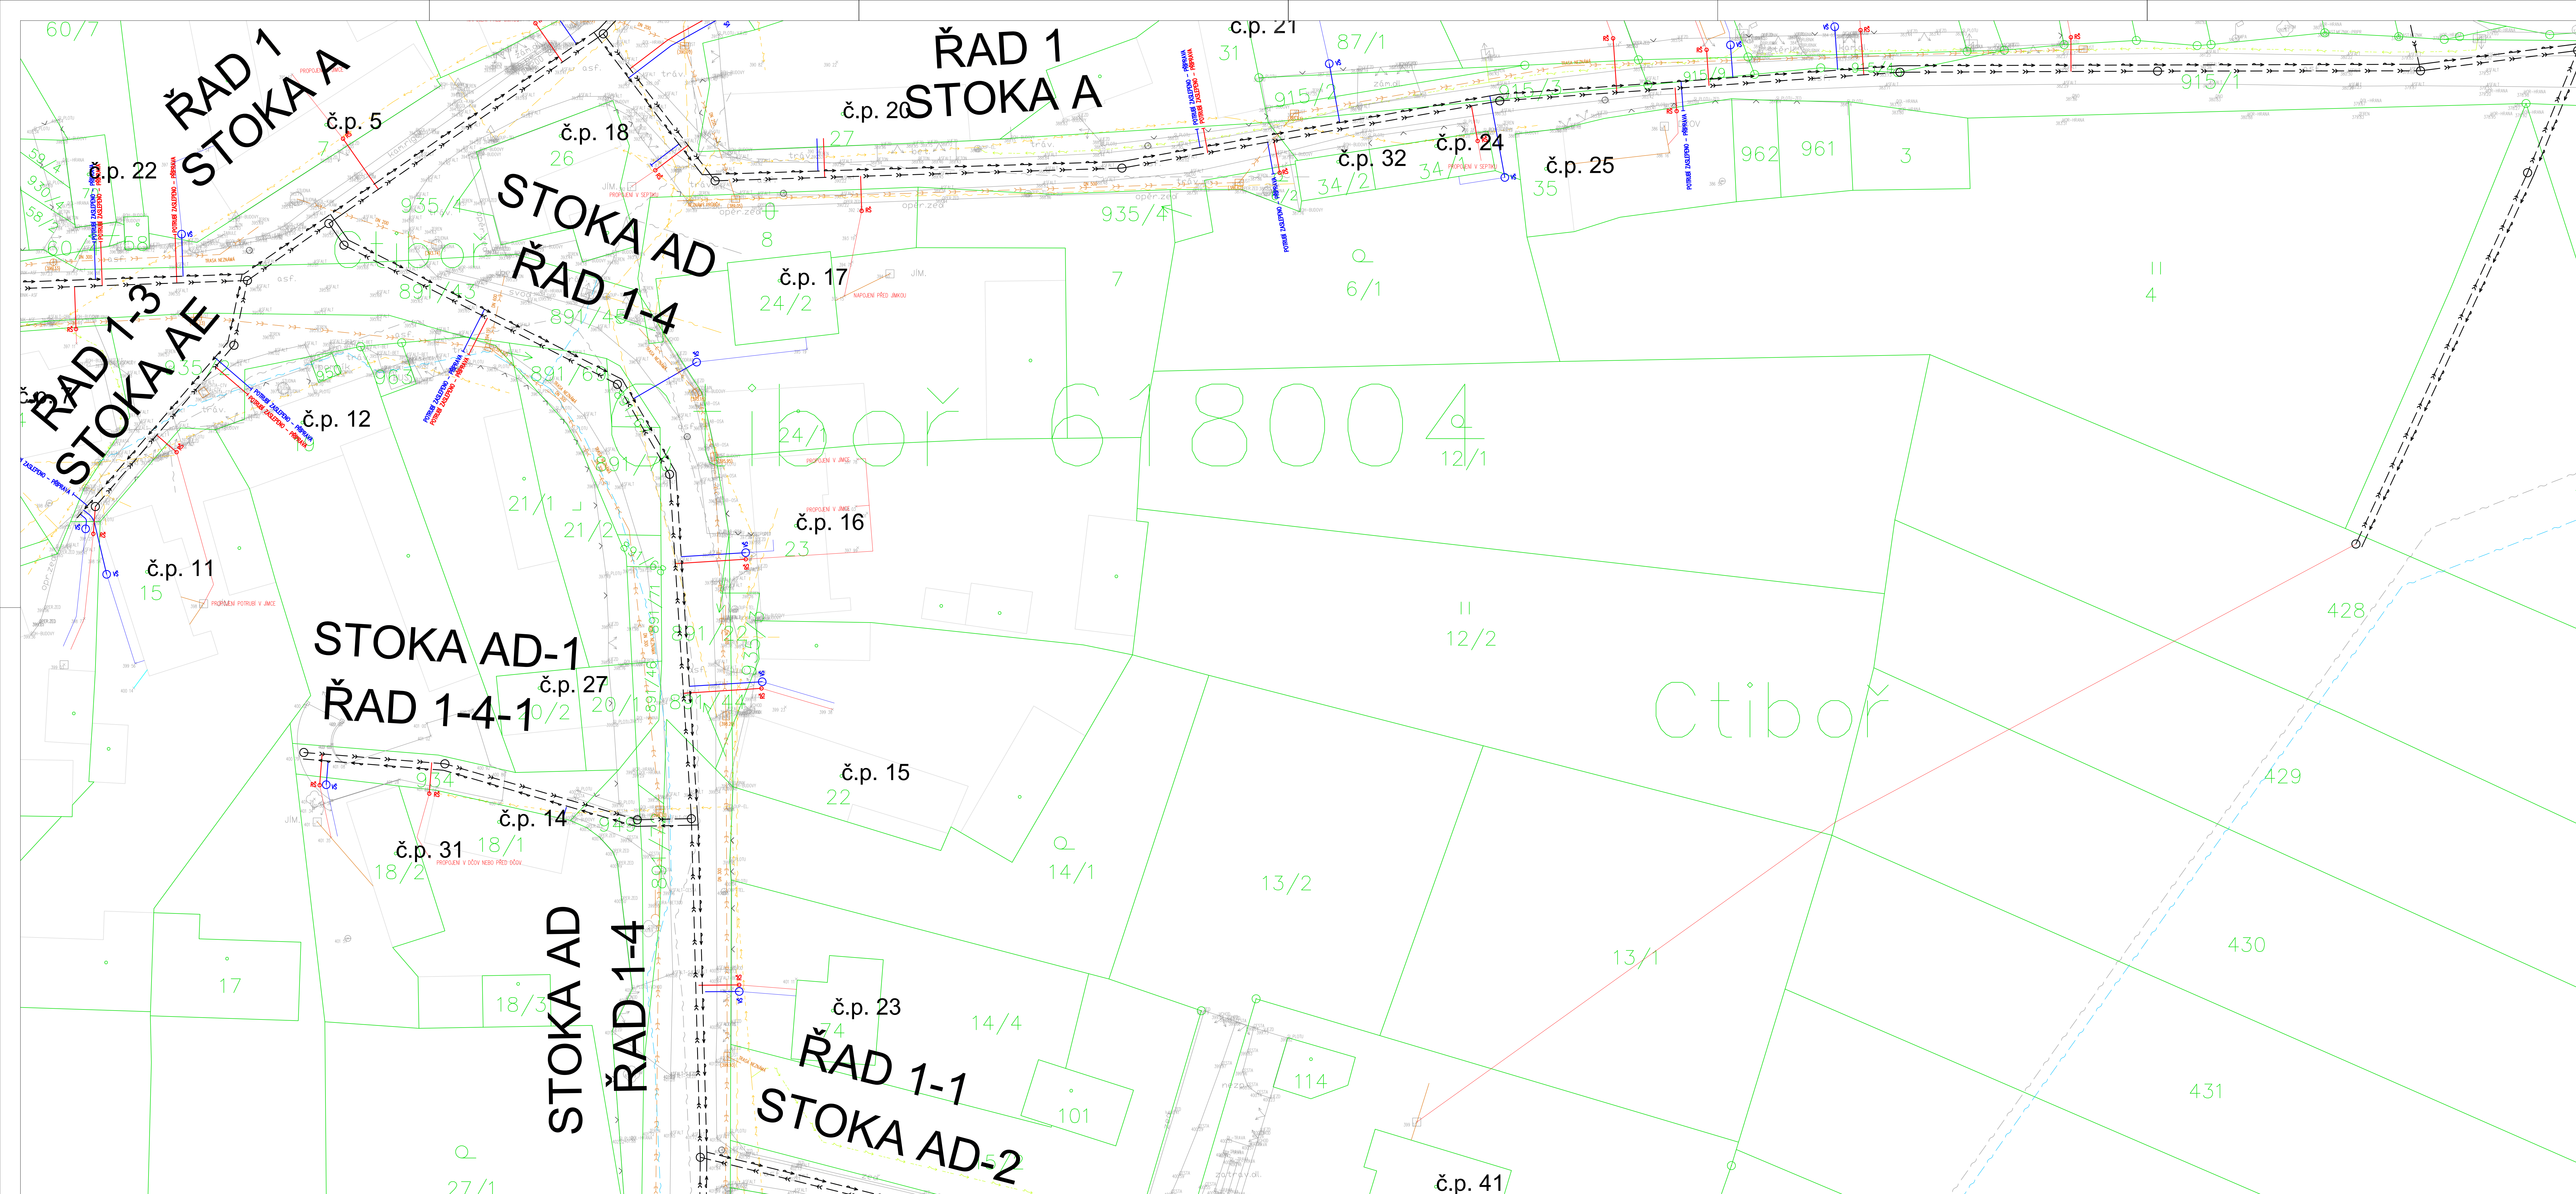

NAVRHOVANÉ INŽENÝRSKÉ SÍTĚ

- VODOVOD
- PŘÍVADĚCÍ ŘAD A, ZÁSOBNÍ ŘAD B
- GRAVITAČNÍ SPLAŠKOVÁ KANALIZACE
- TLAKOVÁ SPLAŠKOVÁ KANALIZACE
- VÝTLAK SPLAŠKOVÉ KANALIZACE (HRADEK)
- DEŠŤOVÁ KANALIZACE
- PŘÍPOJKA NN

STÁVAJÍCÍ INŽENÝRSKÉ SÍTĚ


- ELEKTRICKÉ VEDENÍ VVN – NADZEMNÍ (ČEZ DISTRIBUCE, a.s.)
- ELEKTRICKÉ VEDENÍ VN – NADZEMNÍ (ČEZ DISTRIBUCE, a.s.)
- ELEKTRICKÉ VEDENÍ VN – PODZEMNÍ (ČEZ DISTRIBUCE, a.s.)
- ELEKTRICKÉ VEDENÍ NN – NADZEMNÍ (ČEZ DISTRIBUCE, a.s.)
- ELEKTRICKÉ VEDENÍ NN – PODZEMNÍ (ČEZ DISTRIBUCE, a.s.)
- TELEKOMUNIKAČNÍ SÍTĚ – PODZEMNÍ (ČETIN, a.s.)
- TELEKOMUNIKAČNÍ SÍTĚ – NADZEMNÍ (ČETIN, a.s.)
- JEDNOTNÁ KANALIZACE (VHS BENEŠOV, a.s.)
- VODOVOD (VHS BENEŠOV, a.s.)
- VODOVOD (OBEC RADOŠOVICE)
- VODOVOD (OBEC CTIBOŘ)

NAVRŽENÉ INŽENÝRSKÉ SÍTĚ

- KANALIZAČNÍ PŘÍPOJKA – VEŘEJNÁ ČÁST
- KANALIZAČNÍ PŘÍPOJKA – DOMOVNÍ ČÁST (INFORMATIVNÍ PRŮBĚH)
- VODOVODNÍ PŘÍPOJKA – VEŘEJNÁ ČÁST
- VODOVODNÍ PŘÍPOJKA – DOMOVNÍ ČÁST (INFORMATIVNÍ PRŮBĚH)

LEGENDA ČAR

- HRANICE PARCEL DLE KN
- VNITŘNÍ KRESBA DLE KN
- POLOHOVIS

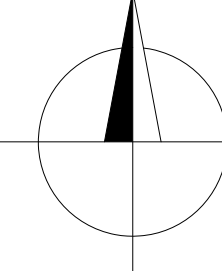

POZNÁMKA:  
PŘÍBĚH DOMOVNÍCH ČÁSTÍ PŘÍPOJEK JE POUZE INFORMATIVNÍ A BUDE PROVEDEN PODLE SKUTEČNOSTI PO ODKRYTÍ STÁVAJÍCÍCH DOMOVNÍCH VODOVODŮ A DOMOVNÍCH KANALIZACÍ.  
POTRUBÍ VODOVODŮ PRO VEŘEJNOU POTŘEBU VČETNĚ JEHO PŘÍPOJEK A NA NĚ NÁPOJENÝCH VNITŘNÍCH ROZVODŮ NESMÍ BÝT PROPOJENO S VODOVODNÍM POTRUBÍM Z JINÉHO ZDROJE VODY, NEŽ JE VODOVOD PRO VEŘEJNOU POTŘEBU – VIZ ZÁKON 274/2001 Sb. (ZÁKON O VODOVODECH A KANALIZACÍCH).  
STÁVAJÍCÍ SEPTIKY, JIMKY A DOMOVNÍ OŠTRNÝ ODPADNÝCH VOD BUDOU OPOJENY.  
MINIMÁLNÍ VODOVODNÍ VZDÁLENOSTI PŘI SOUBĚHU INŽENÝRSKÝCH SÍTÍ JE NUTNO DODRŽET DLE NORMY ČSN 73 6005.  
MINIMÁLNÍ SVISLÉ VZDÁLENOSTI PŘI KŘÍŽENÍ INŽENÝRSKÝCH SÍTÍ JE NUTNO DODRŽET DLE NORMY ČSN 73 6005.  
PŘED ZAHÁJENÍM ZEMNÍCH PRACÍ JE NUTNO PROVÉST VYTÝČENÍ INŽENÝRSKÝCH SÍTÍ ZA PŘÍTOMNOSTI SPRÁVCE SÍTĚ, PLATÍ SKUTEČNÁ POLOHA V TERÉNU.

|   |                      |               |
|---|----------------------|---------------|
| Žadatel: Projektant: Vypracoval: Kreslil: Ing. Tomáš Vojtko Ing. Tomáš Vojtko Ing. Tomáš Vojtko Ing. Tomáš Vojtko | Stupeň: KONCEPT      | Číslo paré: 1 |
| Investor: Obec Ctibor, č. p. 37, 25801 Ctibor                                                                     | Datum: 10/2022       |               |
|   | Zak. číslo: 08/2022  |               |
|   | Měřítko: 1:250       |               |
| Osoba: D. DOKUMENTACE STAVBY                                                                                      | Arch. číslo: 08/2022 |               |
|   | Č. výkresu: 0.8      |               |