


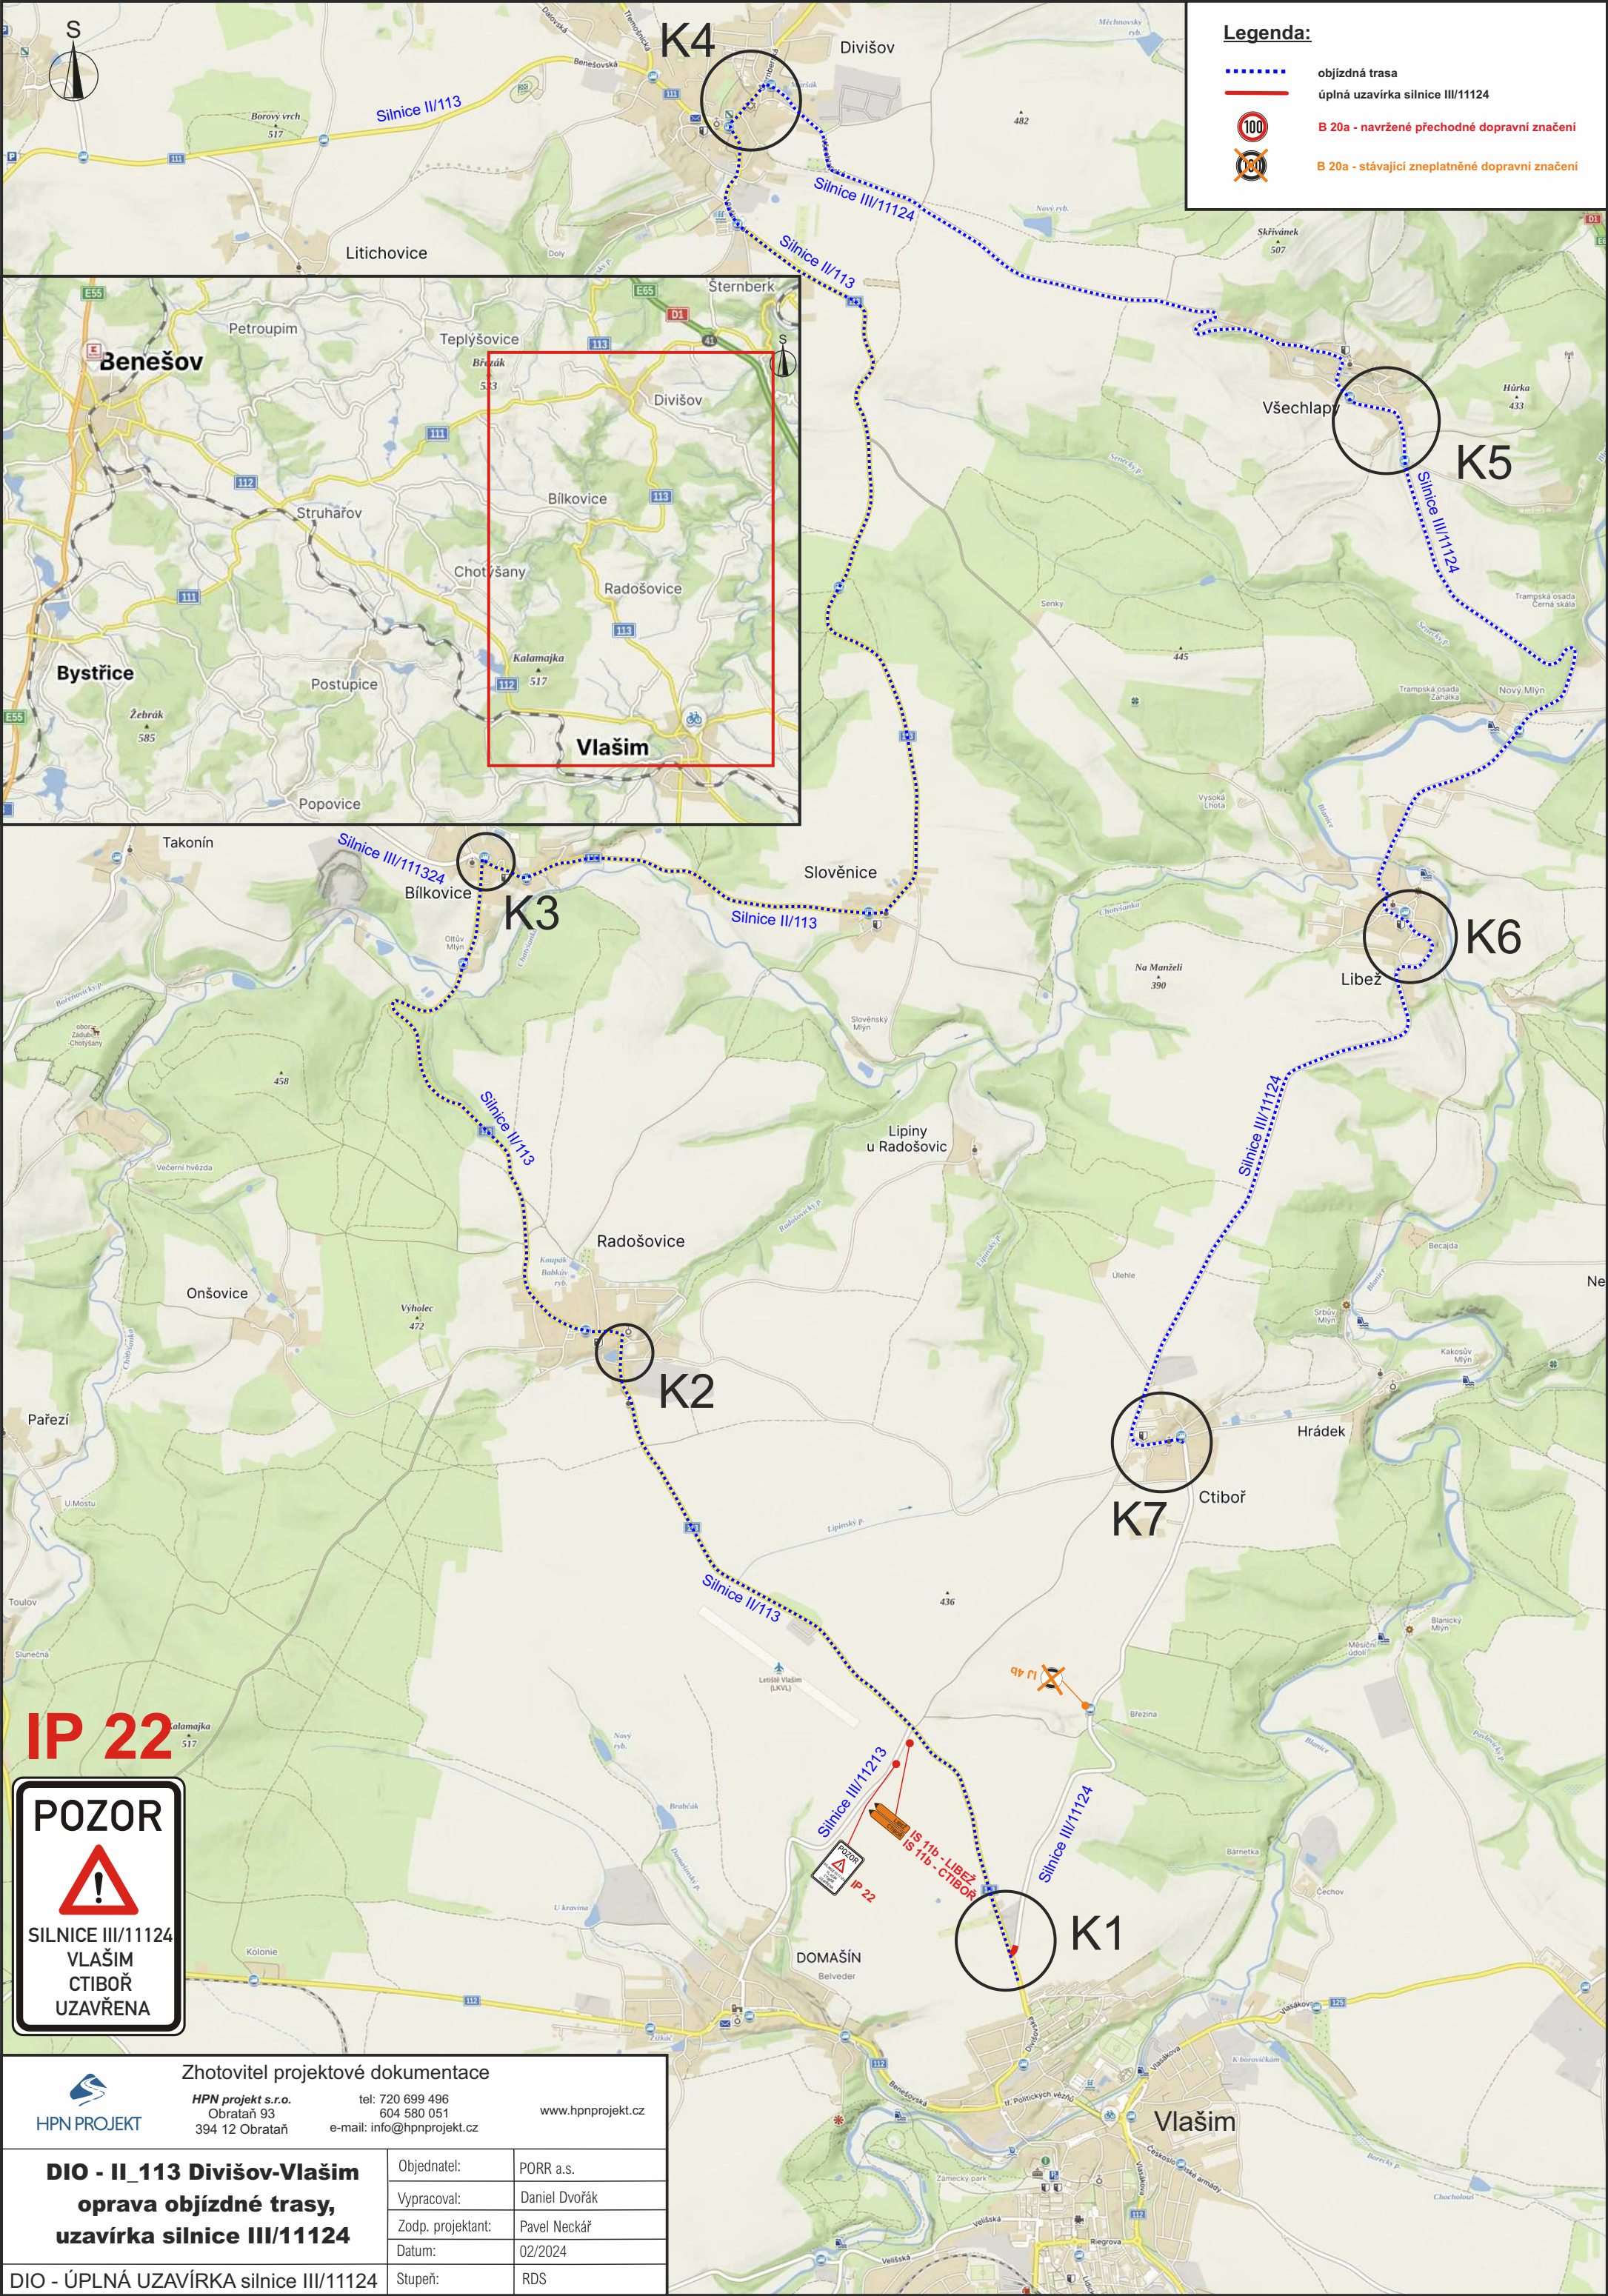

**Legenda:**

- objíždzná trasa
- úplná uzavírka silnice III/11124
- B 20a - navrhzené přechodné dopravní značení
- B 20a - stávající zneplatněné dopravní značení

IP 22



Zhotovitel projektové dokumentace



HPN projekt s.r.o.  
Obrataň 93  
394 12 Obrataň

tel: 720 699 496  
604 580 051  
e-mail: info@hpnprojekt.cz


www.hpnprojekt.cz

**DIO - II\_113 Divišov-Vlašim**  
**oprava objíždzné trasy,**  
**uzavírka silnice III/11124**

Objednatel: PORR a.s.  
Vypracoval: Daniel Dvořák  
Zodp. projektant: Pavel Neckář  
Datum: 02/2024

DIO - ÚPLNÁ UZAVÍRKA silnice III/11124

Stupeň: RDS

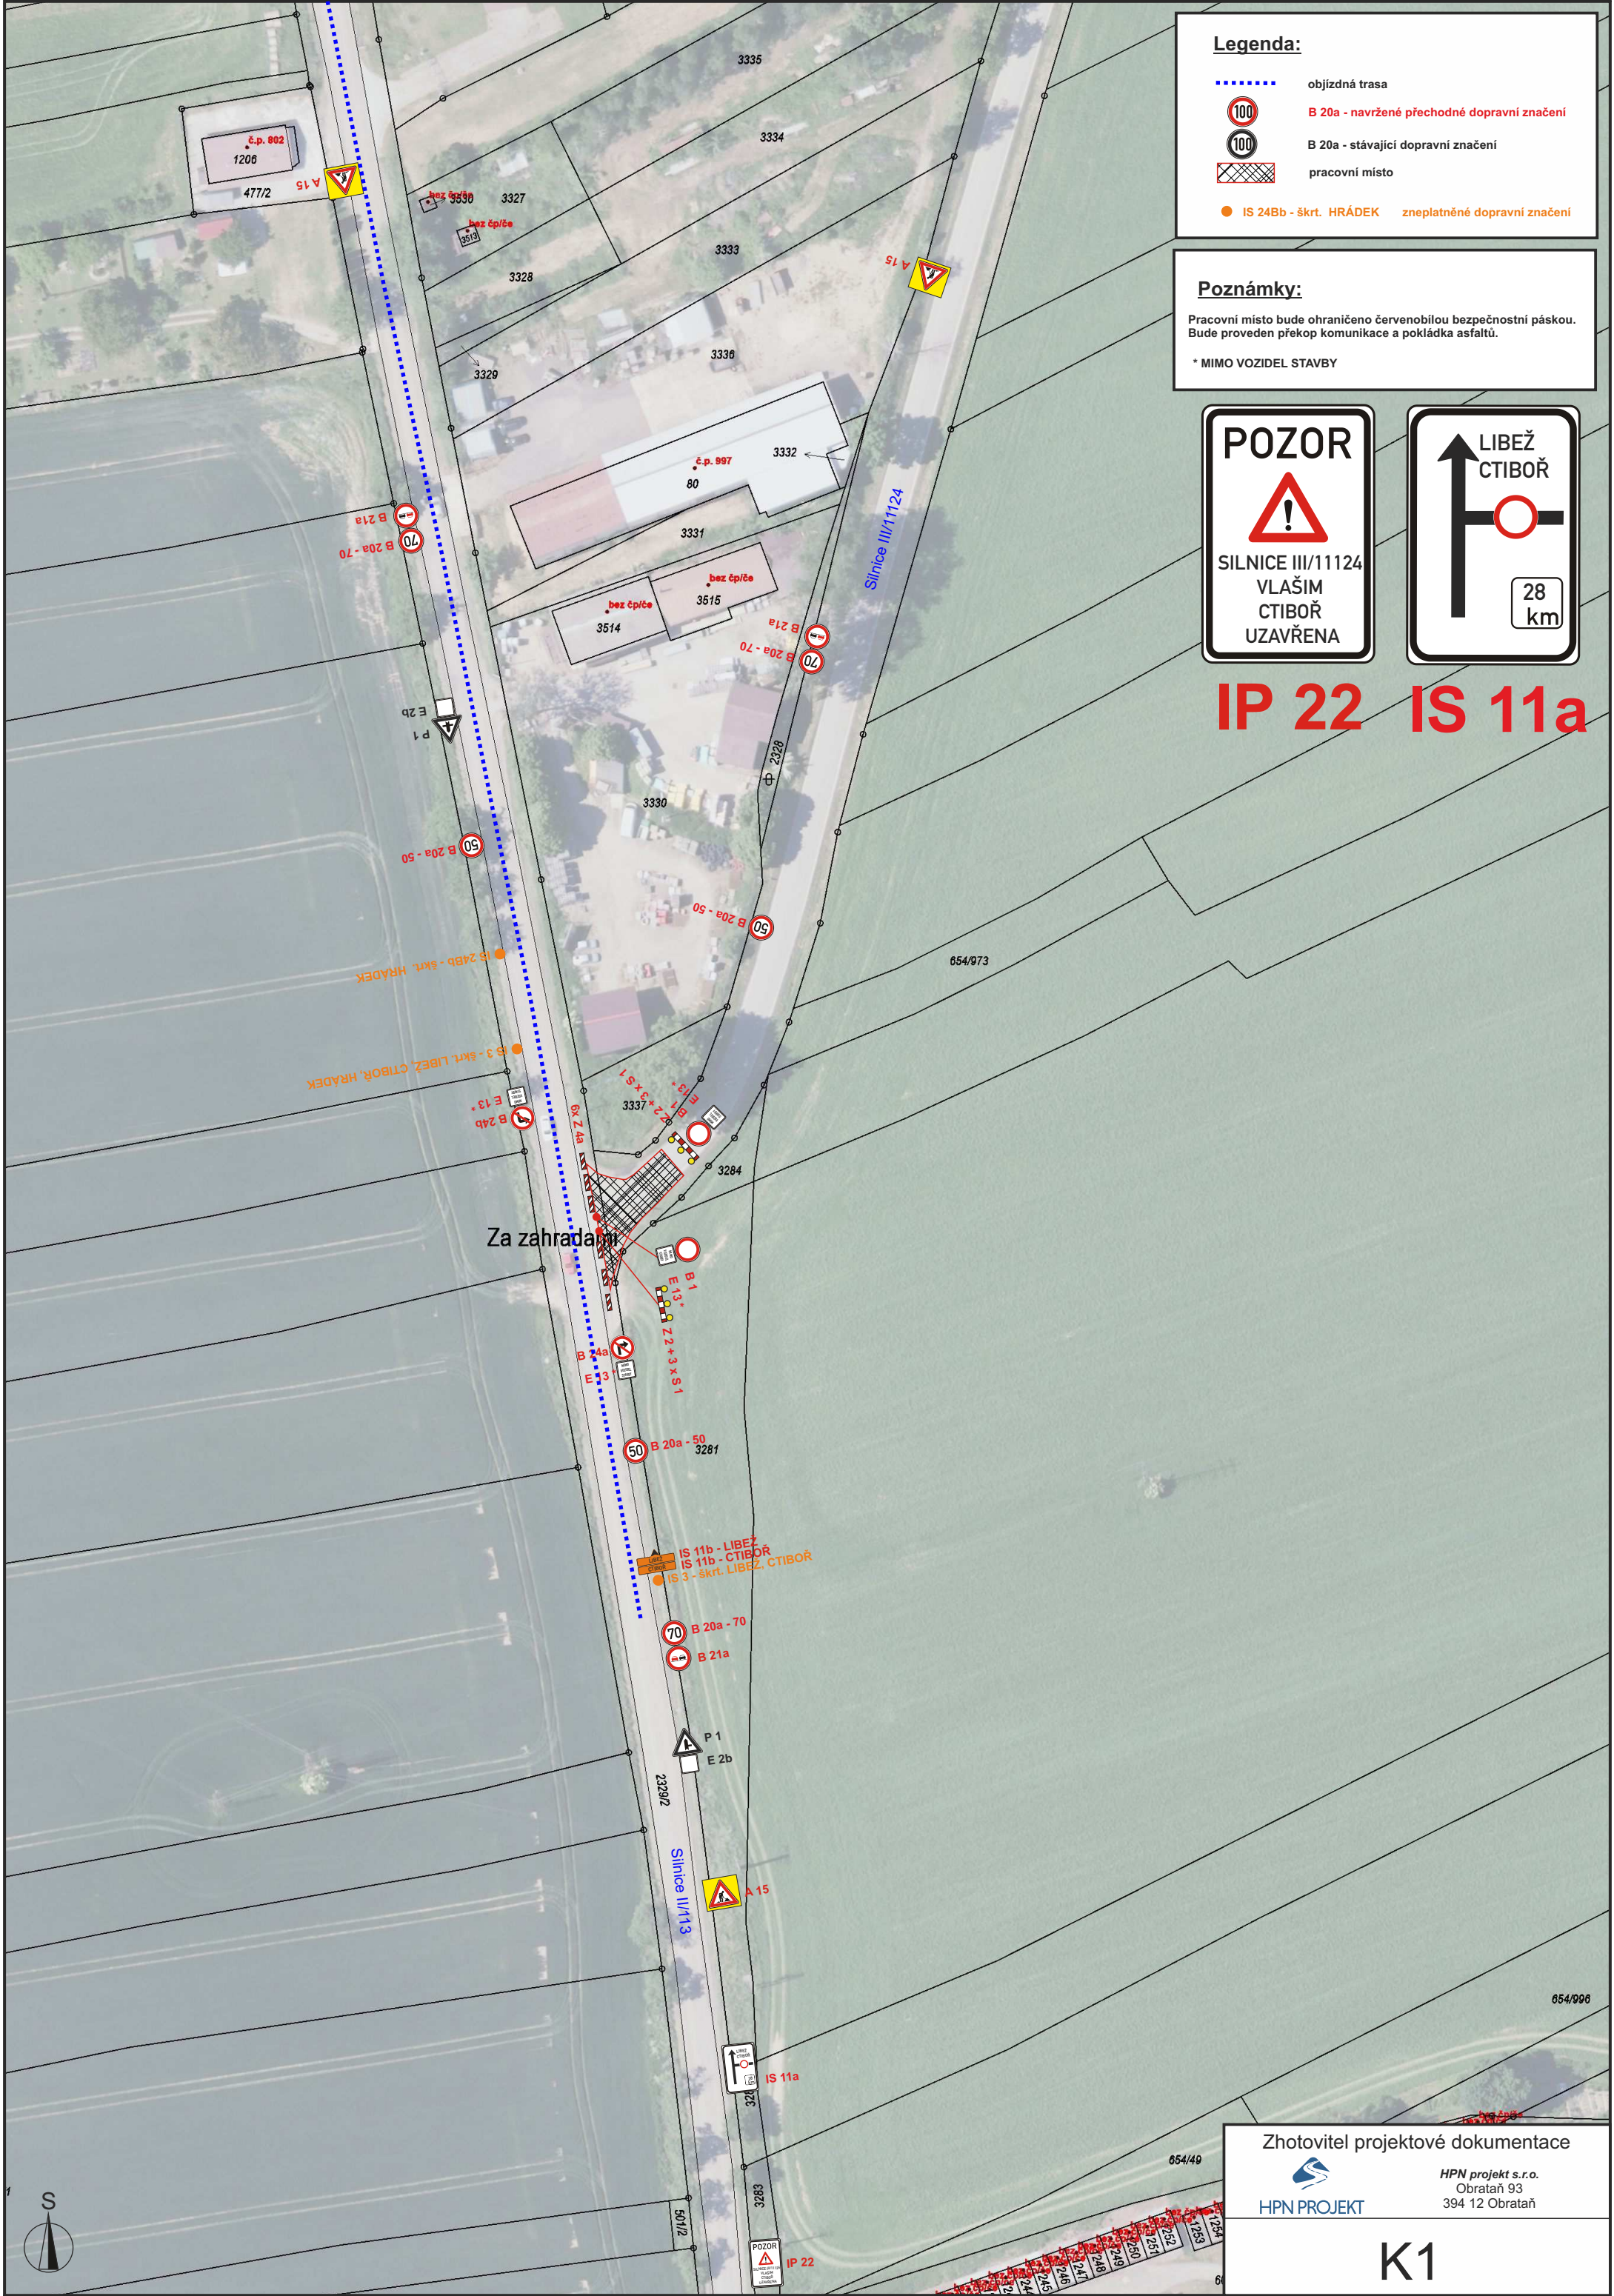


**Legenda:**

- objízdná trasa
- B 20a - navržené přechodné dopravní značení
- B 20a - stávající dopravní značení
- pracovní místo
- IS 24Bb - skrt. HRÁDEK
- zneplatněné dopravní značení

**Poznámky:**

Pracovní místo bude ohraničeno červenobílou bezpečnostní páskou.  
Bude proveden překop komunikace a pokládka asfaltů.  
\* MIMO VOZIDEL STAVBY

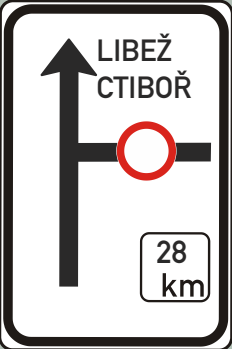

IP 22 IS 11a

Zhotovitel projektové dokumentace



HPN projekt s.r.o.  
Obrataň 93  
394 12 Obrataň

K1







POZOR



SILNICE III/11124  
VLAŠIM  
CTIBOŘ  
UZAVŘENA

IP 22

Legenda:

objízdná trasa

100

100

B 20a - navržené přechodné dopravní značení

100


100

B 20a - stávající dopravní značení

100

100

B 20a - stávající zneplatněné dopravní značení

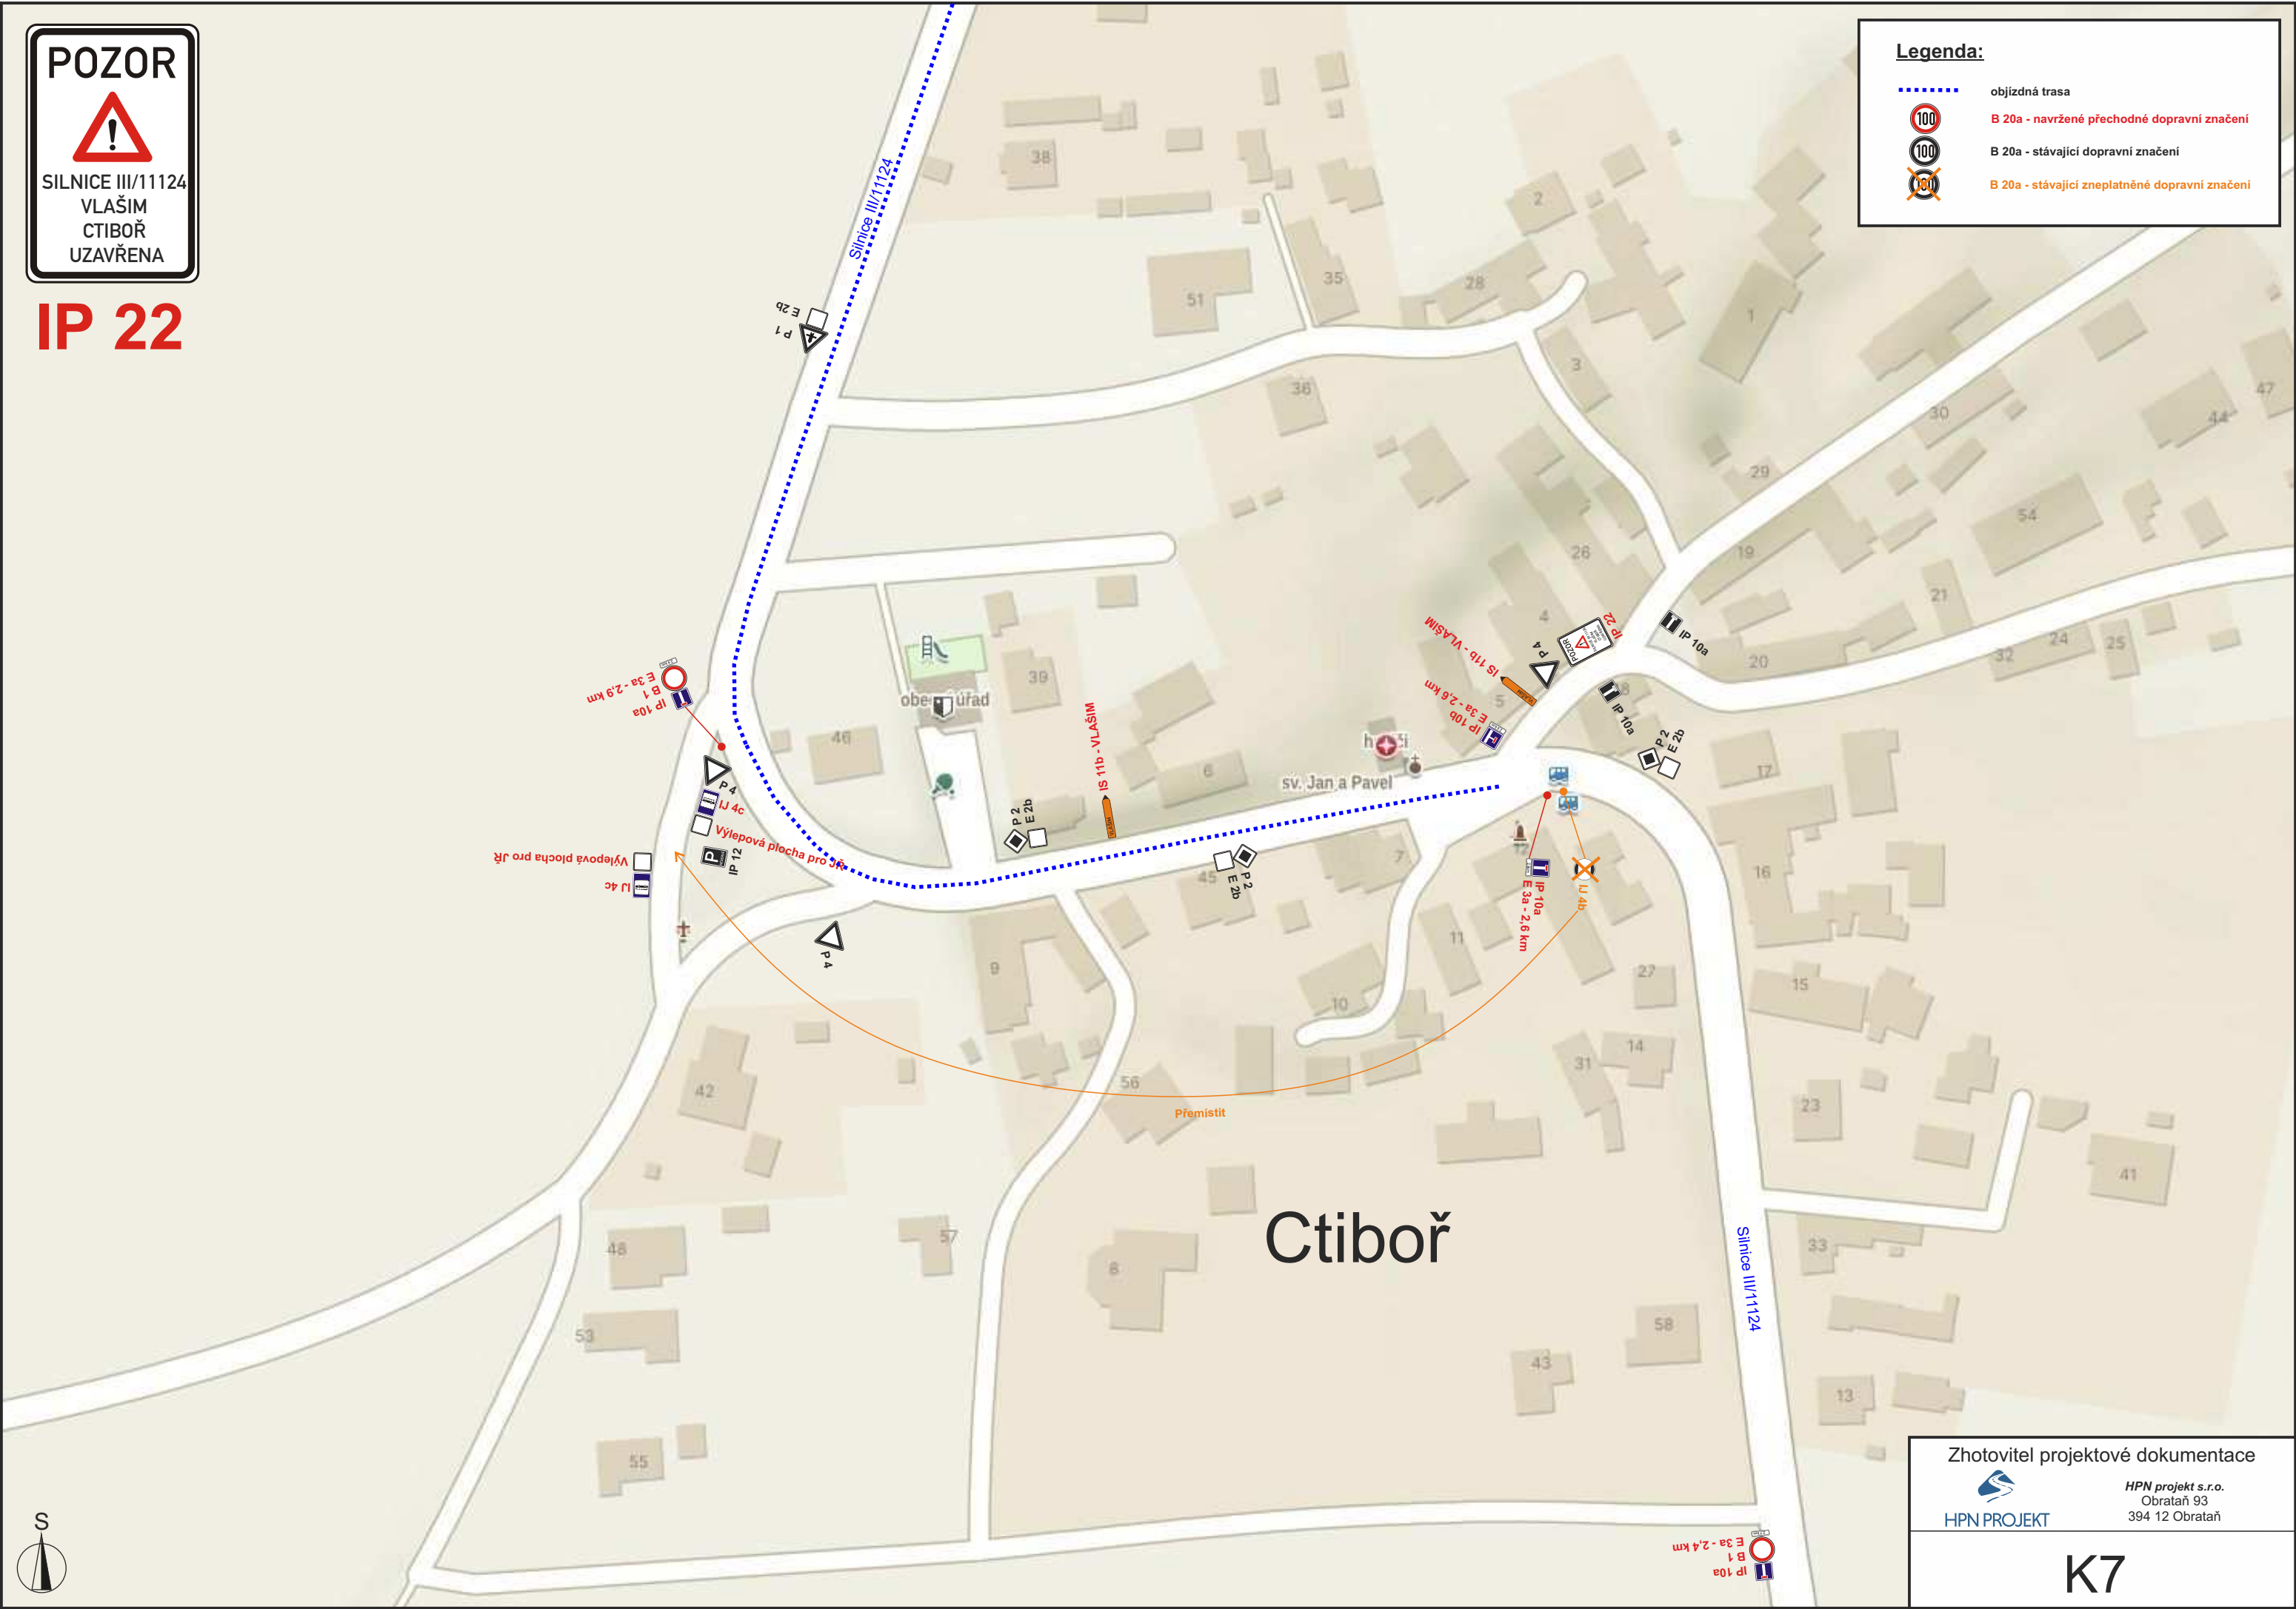

Zhotovitel projektové dokumentace



HPN PROJEKT

HPN projekt s.r.o.  
Obrataň 93  
394 12 Obrataň

K7