


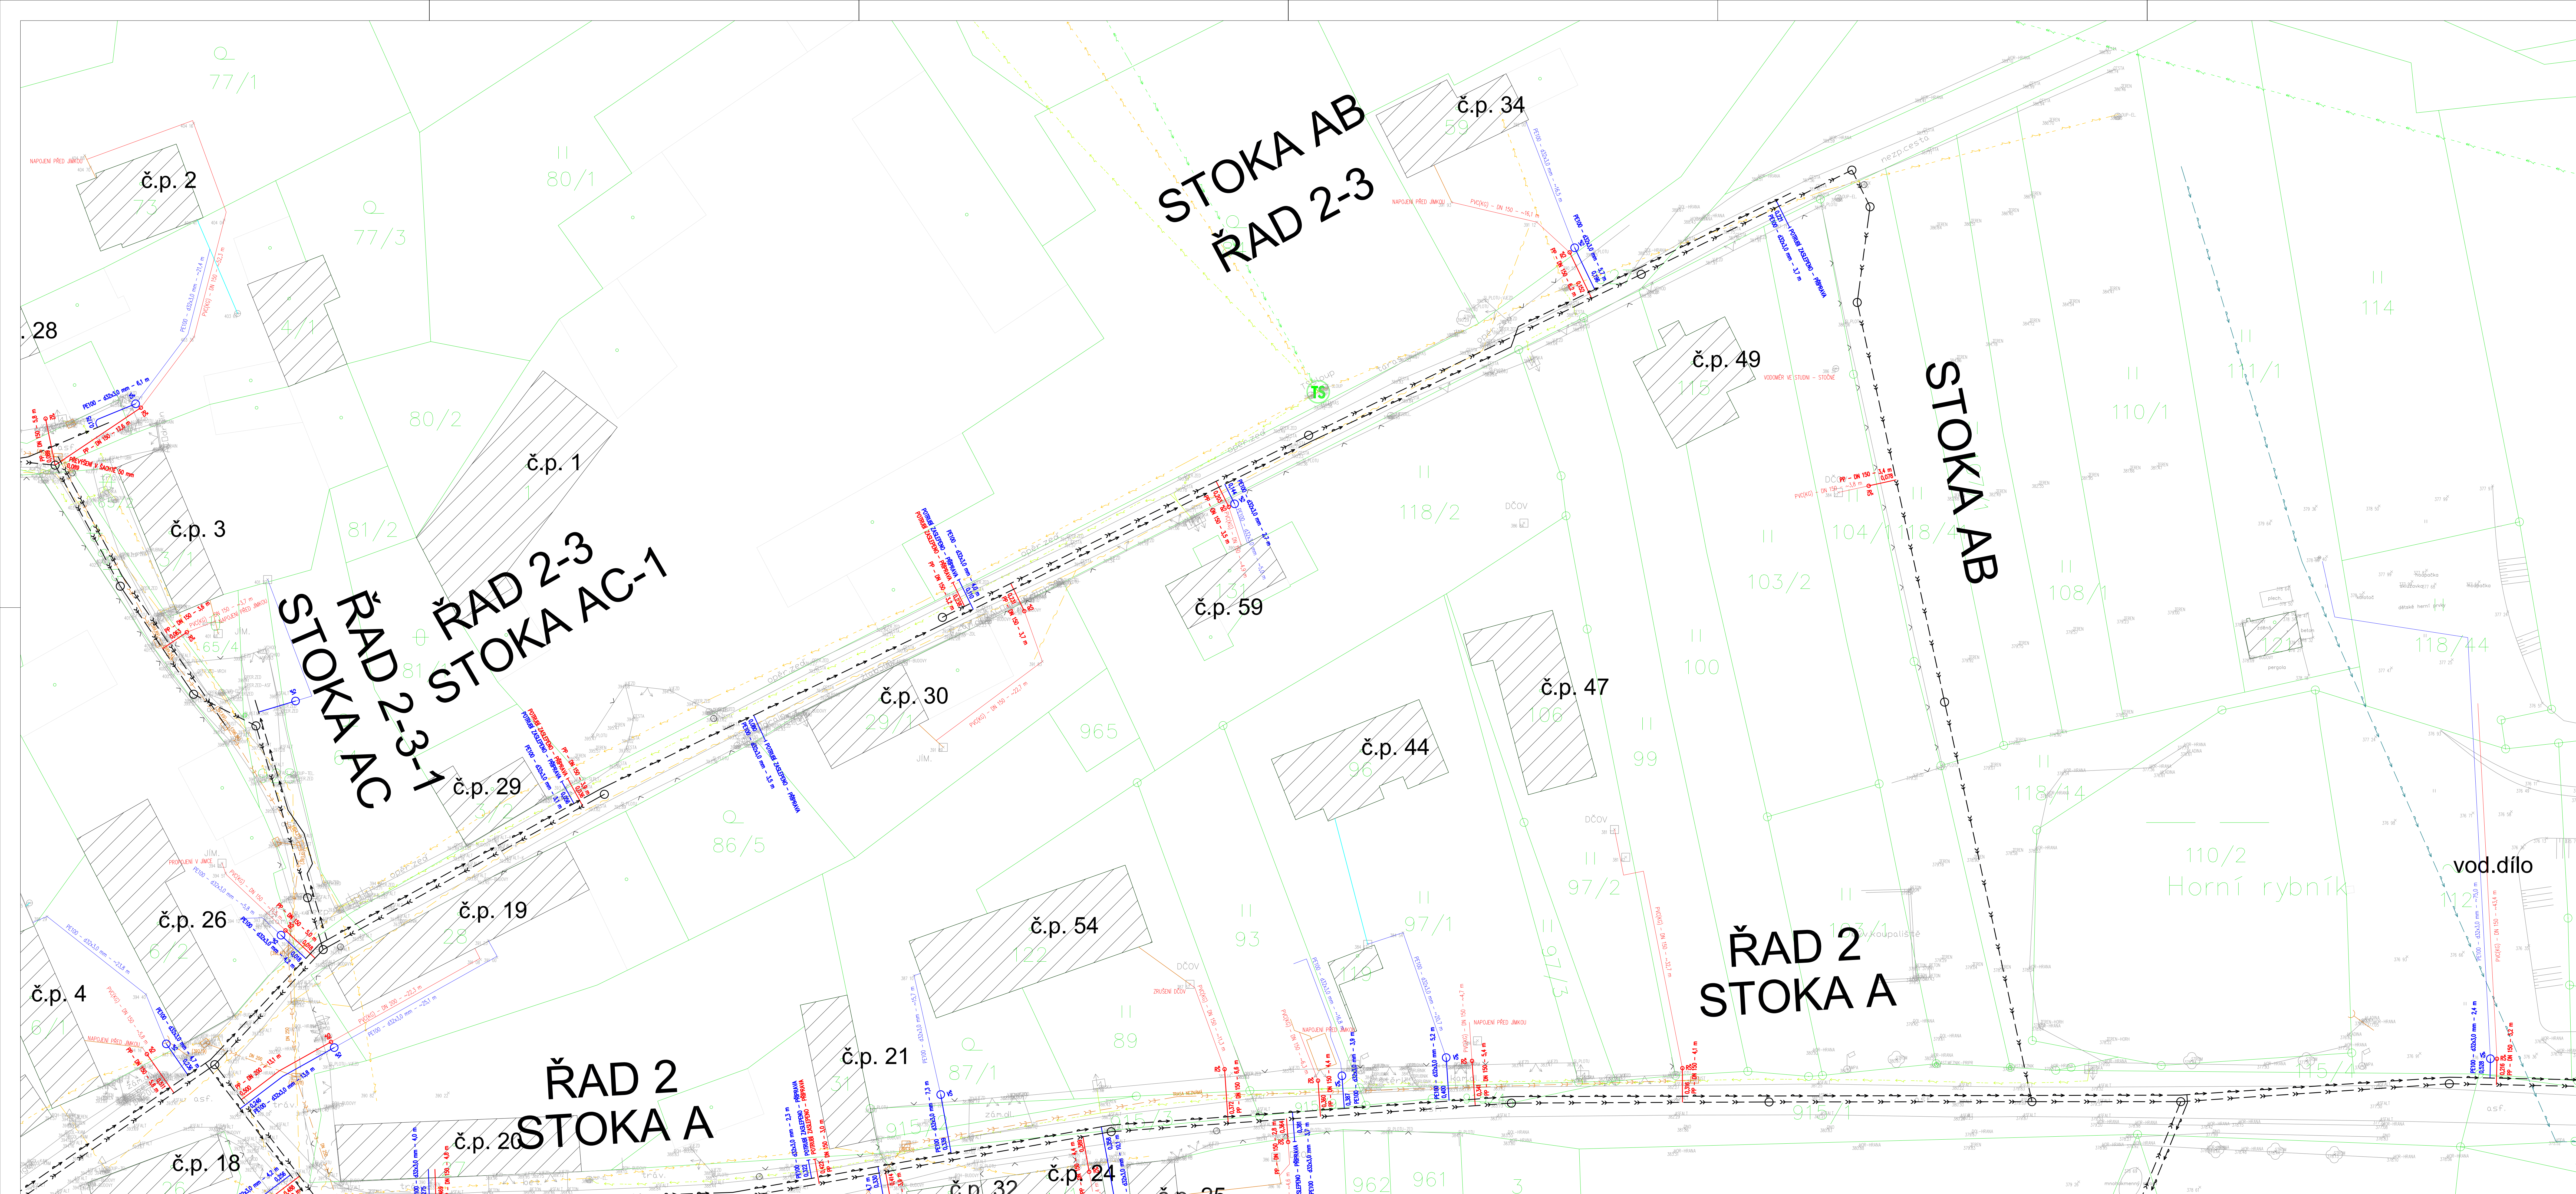

BUDOUcí INŽENÝRSKÉ SÍTĚ

- VODOVOD
- PRÍVADĚCÍ ŘAD A, ZÁSOBNÍ ŘAD B
- GRAVITAČNÍ SPLAŠKOVÁ KANALIZACE
- TLAKOVÁ SPLAŠKOVÁ KANALIZACE
- VÝTLAK SPLAŠKOVÉ KANALIZACE (HRADEK)
- DEŠŤOVÁ KANALIZACE
- PRÍVODNÍ KABEL NN

STÁVAJÍCÍ INŽENÝRSKÉ SÍTĚ


- ELEKTRICKÉ VEDENÍ VN – NADZEMNÍ (ČEZ DISTRIBUCE, a.s.)
- ELEKTRICKÉ VEDENÍ VN – NADZEMNÍ (ČEZ DISTRIBUCE, a.s.)
- ELEKTRICKÉ VEDENÍ VN – PODZEMNÍ (ČEZ DISTRIBUCE, a.s.)
- ELEKTRICKÉ VEDENÍ NN – NADZEMNÍ (ČEZ DISTRIBUCE, a.s.)
- ELEKTRICKÉ VEDENÍ NN – PODZEMNÍ (ČEZ DISTRIBUCE, a.s.)
- TELEKOMUNIKAČNÍ SÍTĚ – PODZEMNÍ (ČETIN, a.s.)
- TELEKOMUNIKAČNÍ SÍTĚ – NADZEMNÍ (ČETIN, a.s.)
- JEDNOTNÁ KANALIZACE (VHS BENEŠOV, a.s.)
- VODOVOD (VHS BENEŠOV, a.s.)
- VODOVOD (OBEC RADOŠOVCE)
- VODOVOD (OBEC ČTIBOŘ)

NAVRŽENÉ INŽENÝRSKÉ SÍTĚ

- KANALIZAČNÍ PŘÍPOJKA – VEŘEJNÁ ČÁST
- KANALIZAČNÍ PŘÍPOJKA – DOMOVNÍ ČÁST (INFORMATIVNÍ PRŮBĚH)
- VODOVODNÍ PŘÍPOJKA – VEŘEJNÁ ČÁST
- VODOVODNÍ PŘÍPOJKA – DOMOVNÍ ČÁST (INFORMATIVNÍ PRŮBĚH)

LEGENDA ČAR

- HRANICE PARCEL DLE KN
- VNITŘNÍ KRESBA DLE KN
- POLHOPIŠ

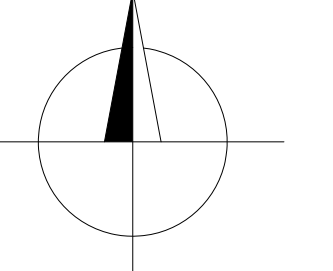

POZNÁMKA:
PRŮBĚH DOMOVNÍCH ČÁSTÍ PŘÍPOJEK JE POUZE INFORMATIVNÍ A BUDE PROVEDEN PODLE SKUTEČNOSTI PO ODKRYTÍ STÁVAJÍCÍCH DOMOVNÍCH VODOVODŮ A DOMOVNÍCH KANALIZACÍ.
POTŘEBU VODOVODU PRO VEŘEJNOU POTŘEBU VČETNĚ JEHO PŘÍPOJEK A NA NĚ NÁPOJENÝCH VNITŘNÍCH ROZVODŮ NESMÍ BÝT PROPOJENO S VODOVODNÍM POTŘEBEM Z JINÉHO ZDROJE VODY, NEŽ JE VODOVOD PRO VEŘEJNOU POTŘEBU – VIZ ZÁKON 274/2001 Sb. (ZÁKON O VODOVODECH A KANALIZACÍCH).
STÁVAJÍCÍ SÍTĚ PŘÍPOJEK, JINÝ A DOMOVNÍ ODPADNÝCH VOD BUDOU ODPLOJENY.
MINIMÁLNÍ SVISLÉ VZDÁLENOSTI PŘI SOUBĚHU INŽENÝRSKÝCH SÍTÍ JE NUTNO DODRŽET DLE NORMY ČSN 73 6005.
PŘED ZAHÁJENÍM ZEMNÍCH PRACÍ JE NUTNO PROVÉST VYTÝČENÍ INŽENÝRSKÝCH SÍTÍ ZA PRŮTOMNOSTI SPRÁVCE SÍTĚ, PLATÍ SKUTEČNÁ POLOHA V TERÉNU.

Zápis, projektant Ing. Tomáš Výška	Výkon Ing. Tomáš Výška	Kresla Ing. Tomáš Výška	P.R.I. s.r.o. Ústřední 1423 Benešov u Prahy
St. úřad: Volný	Obec: Čtiboř	K.ú.Čtiboř	průběh realizace 256 01
Investor: Obec Čtiboř, č. p. 37, 23801 Čtiboř	Formát: A4	Šuplet: DÚR	Číslo paré:
Vodovodní a kanalizační přípojky v obci Čtiboř	Datum: 06/2024	Zak. číslo: 08/2022	
Obzor: D. DOKUMENTACE STAVBY PODPORNÁ SÍTĚ – 8.ČÁST	Arch. číslo: 0. výkresu	Č. výkresu: 0.9	