


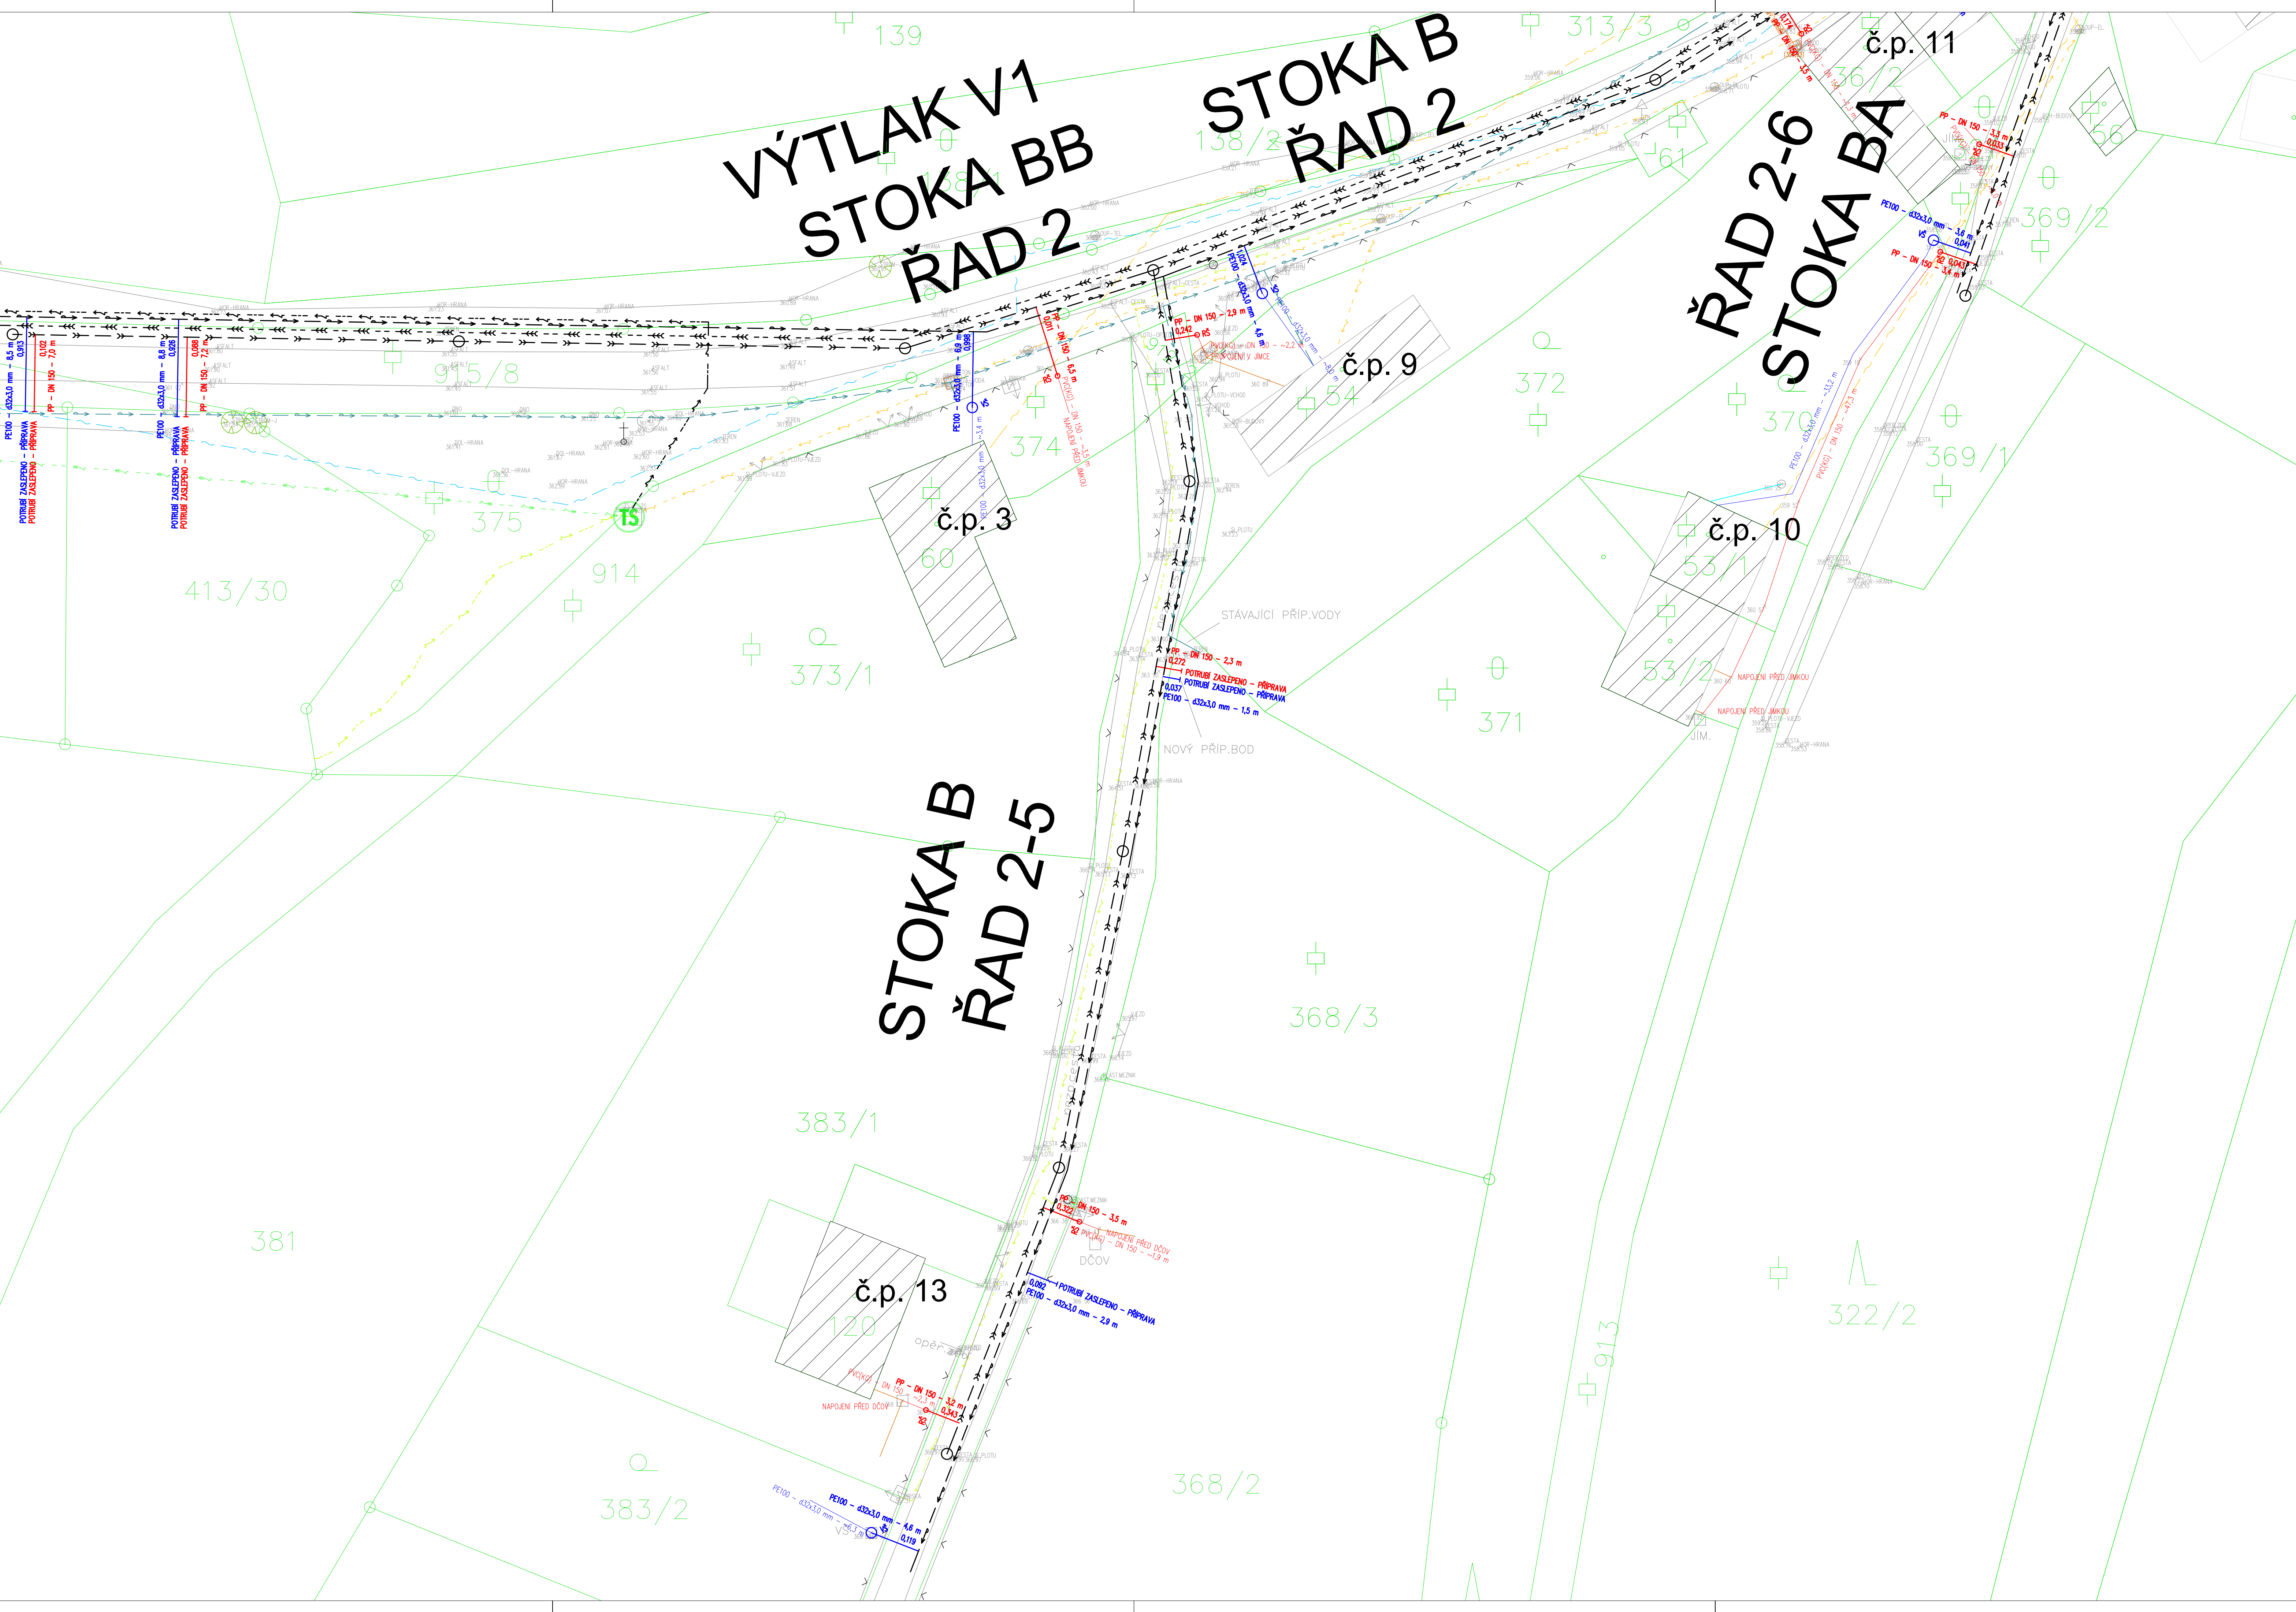

BUDOUCÍ INŽENÝRSKÉ SÍTĚ

- — — — — VODOVOD
- — — — — PŘÍVADEČI ŘAD A, ZASOBNÍ ŘAD B
- — — — — GRAVITAČNÍ SPLAŠKOVÁ KANALIZACE
- — — — — TLAKOVÁ SPLAŠKOVÁ KANALIZACE
- — — — — VÝTLAK SPLAŠKOVÉ KANALIZACE (HRADEK)
- — — — — DEŠŤOVÁ KANALIZACE
- — — — — PŘÍVODNÍ KABEL NN

STÁVAJÍCÍ INŽENÝRSKÉ SÍTĚ


- — — — — ELEKTRICKÉ VEDENÍ VVN – NADZEMNÍ (ČEZ DISTRIBUCE, a.s.)
- — — — — ELEKTRICKÉ VEDENÍ VN – NADZEMNÍ (ČEZ DISTRIBUCE, a.s.)
- — — — — ELEKTRICKÉ VEDENÍ VN – PODZEMNÍ (ČEZ DISTRIBUCE, a.s.)
- — — — — ELEKTRICKÉ VEDENÍ NN – NADZEMNÍ (ČEZ DISTRIBUCE, a.s.)
- — — — — ELEKTRICKÉ VEDENÍ NN – PODZEMNÍ (ČEZ DISTRIBUCE, a.s.)
- — — — — TELEKOMUNIKAČNÍ SÍTĚ – PODZEMNÍ (CETIN, a.s.)
- — — — — TELEKOMUNIKAČNÍ SÍTĚ – NADZEMNÍ (CETIN, a.s.)
- — — — — JEDNOTNÁ KANALIZACE (VHS BENEŠOV, a.s.)
- — — — — VODOVOD (VHS BENEŠOV, a.s.)
- — — — — VODOVOD (OBEC RADOŠOVICE)
- — — — — VODOVOD (OBEC ČITBOŘ)

NAVŘZENÉ INŽENÝRSKÉ SÍTĚ

- — — — — KANALIZAČNÍ PŘÍPOJKA – VEŘEJNÁ ČÁST
- — — — — KANALIZAČNÍ PŘÍPOJKA – DOMOVNÍ ČÁST (INFORMATIVNÍ PRŮBĚH)
- — — — — VODOVODNÍ PŘÍPOJKA – VEŘEJNÁ ČÁST
- — — — — VODOVODNÍ PŘÍPOJKA – DOMOVNÍ ČÁST (INFORMATIVNÍ PRŮBĚH)

LEGENDA ČAR

- — — — — HRANICE PARCEL DLE KN
- — — — — VNITŘNÍ KRESBA DLE KN
- — — — — POLOHOVIS

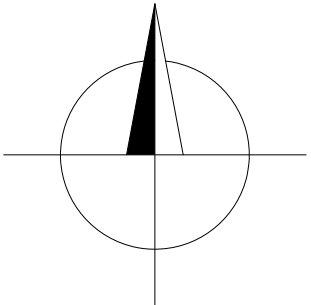

POZNAMKA:
PRŮBĚH DOMOVNÍCH ČÁSTÍ PŘÍPOJEK JE POUZE INFORMATIVNÍ A BUDE PROVEDEN PODLE SKUTEČNOSTI PO ODKRYTÍ STÁVAJÍCÍHO DOMOVNÍHO VODOVODU A DOMOVNÍ KANALIZACE.
POTRUBÍ VODOVODU PRO VEŘEJNOU POTŘEBU VČETNĚ JEHO PŘÍPOJEK A NA NĚ NÁPOJENÝCH VNITŘNÍCH ROZVODŮ NESMÍ BÝT PROPÓJENO S VODOVODNÍM POTRUBÍM Z JINÉHO ZDROJE VODY, NEŽ JE VODOVOD PRO VEŘEJNOU POTŘEBU – VIZ. ZÁKON 274/2001 Sb. (ZÁKON O VODOVODECH A KANALIZACÍCH).
STÁVAJÍCÍ SEPTIKY, JMKY A DOMOVNÍ ČISTIŘNY ODPADNÍCH VOD BUDOU ODOPOJENY.
MINIMÁLNÍ VODROVNÉ VZDÁLENOSTI PŘI SOUBĚHU INŽENÝRSKÝCH SÍTÍ JE NUTNO DODRŽET DLE NORMY ČSN 73 6005.
MINIMÁLNÍ SVISLÉ VZDÁLENOSTI PŘI KŘÍŽENÍ INŽENÝRSKÝCH SÍTÍ JE NUTNO DODRŽET DLE NORMY ČSN 73 6005.
PŘED ZAHÁJENÍM ZEMNÍCH PRACÍ JE NUTNO PROVÉST VYTÝČENÍ INŽENÝRSKÝCH SÍTÍ ZA PŘÍTOMNOSTI SPRÁVCE SÍTĚ, PLATÍ SKUTEČNÁ POLOHA V TERÉNU.

Zodp. projektant	Vypracoval	Kreslil	P.R.I. projekty, realizace, inženýring	P.R.I. s.r.o. Ulrichova 1423 Benešov u Prahy 256 01
Ing. Tomáš Vyšínka	Ing. Petr Dabčák	Ing. Tomáš Vyšínka		
Střídá: Vladimír	Obec: Čitboř	K.ú.: Čitboř	Formát:	A4
Investor: Obec Čitboř, č. p. 37, 25801 Čitboř	Vodovodní a kanalizační přípojky v obci Čitboř		Stupeň:	DÚR
Akce/objekt:			Datum:	06/2024
Obsah:	D. DOKUMENTACE STAVBY PODROBNÁ SITUACE – 10.ČÁST		Zak. číslo:	08/2022
			Měřítko:	1:250
			Arch. číslo:	08/2022
			Č. výkresu	0.11