


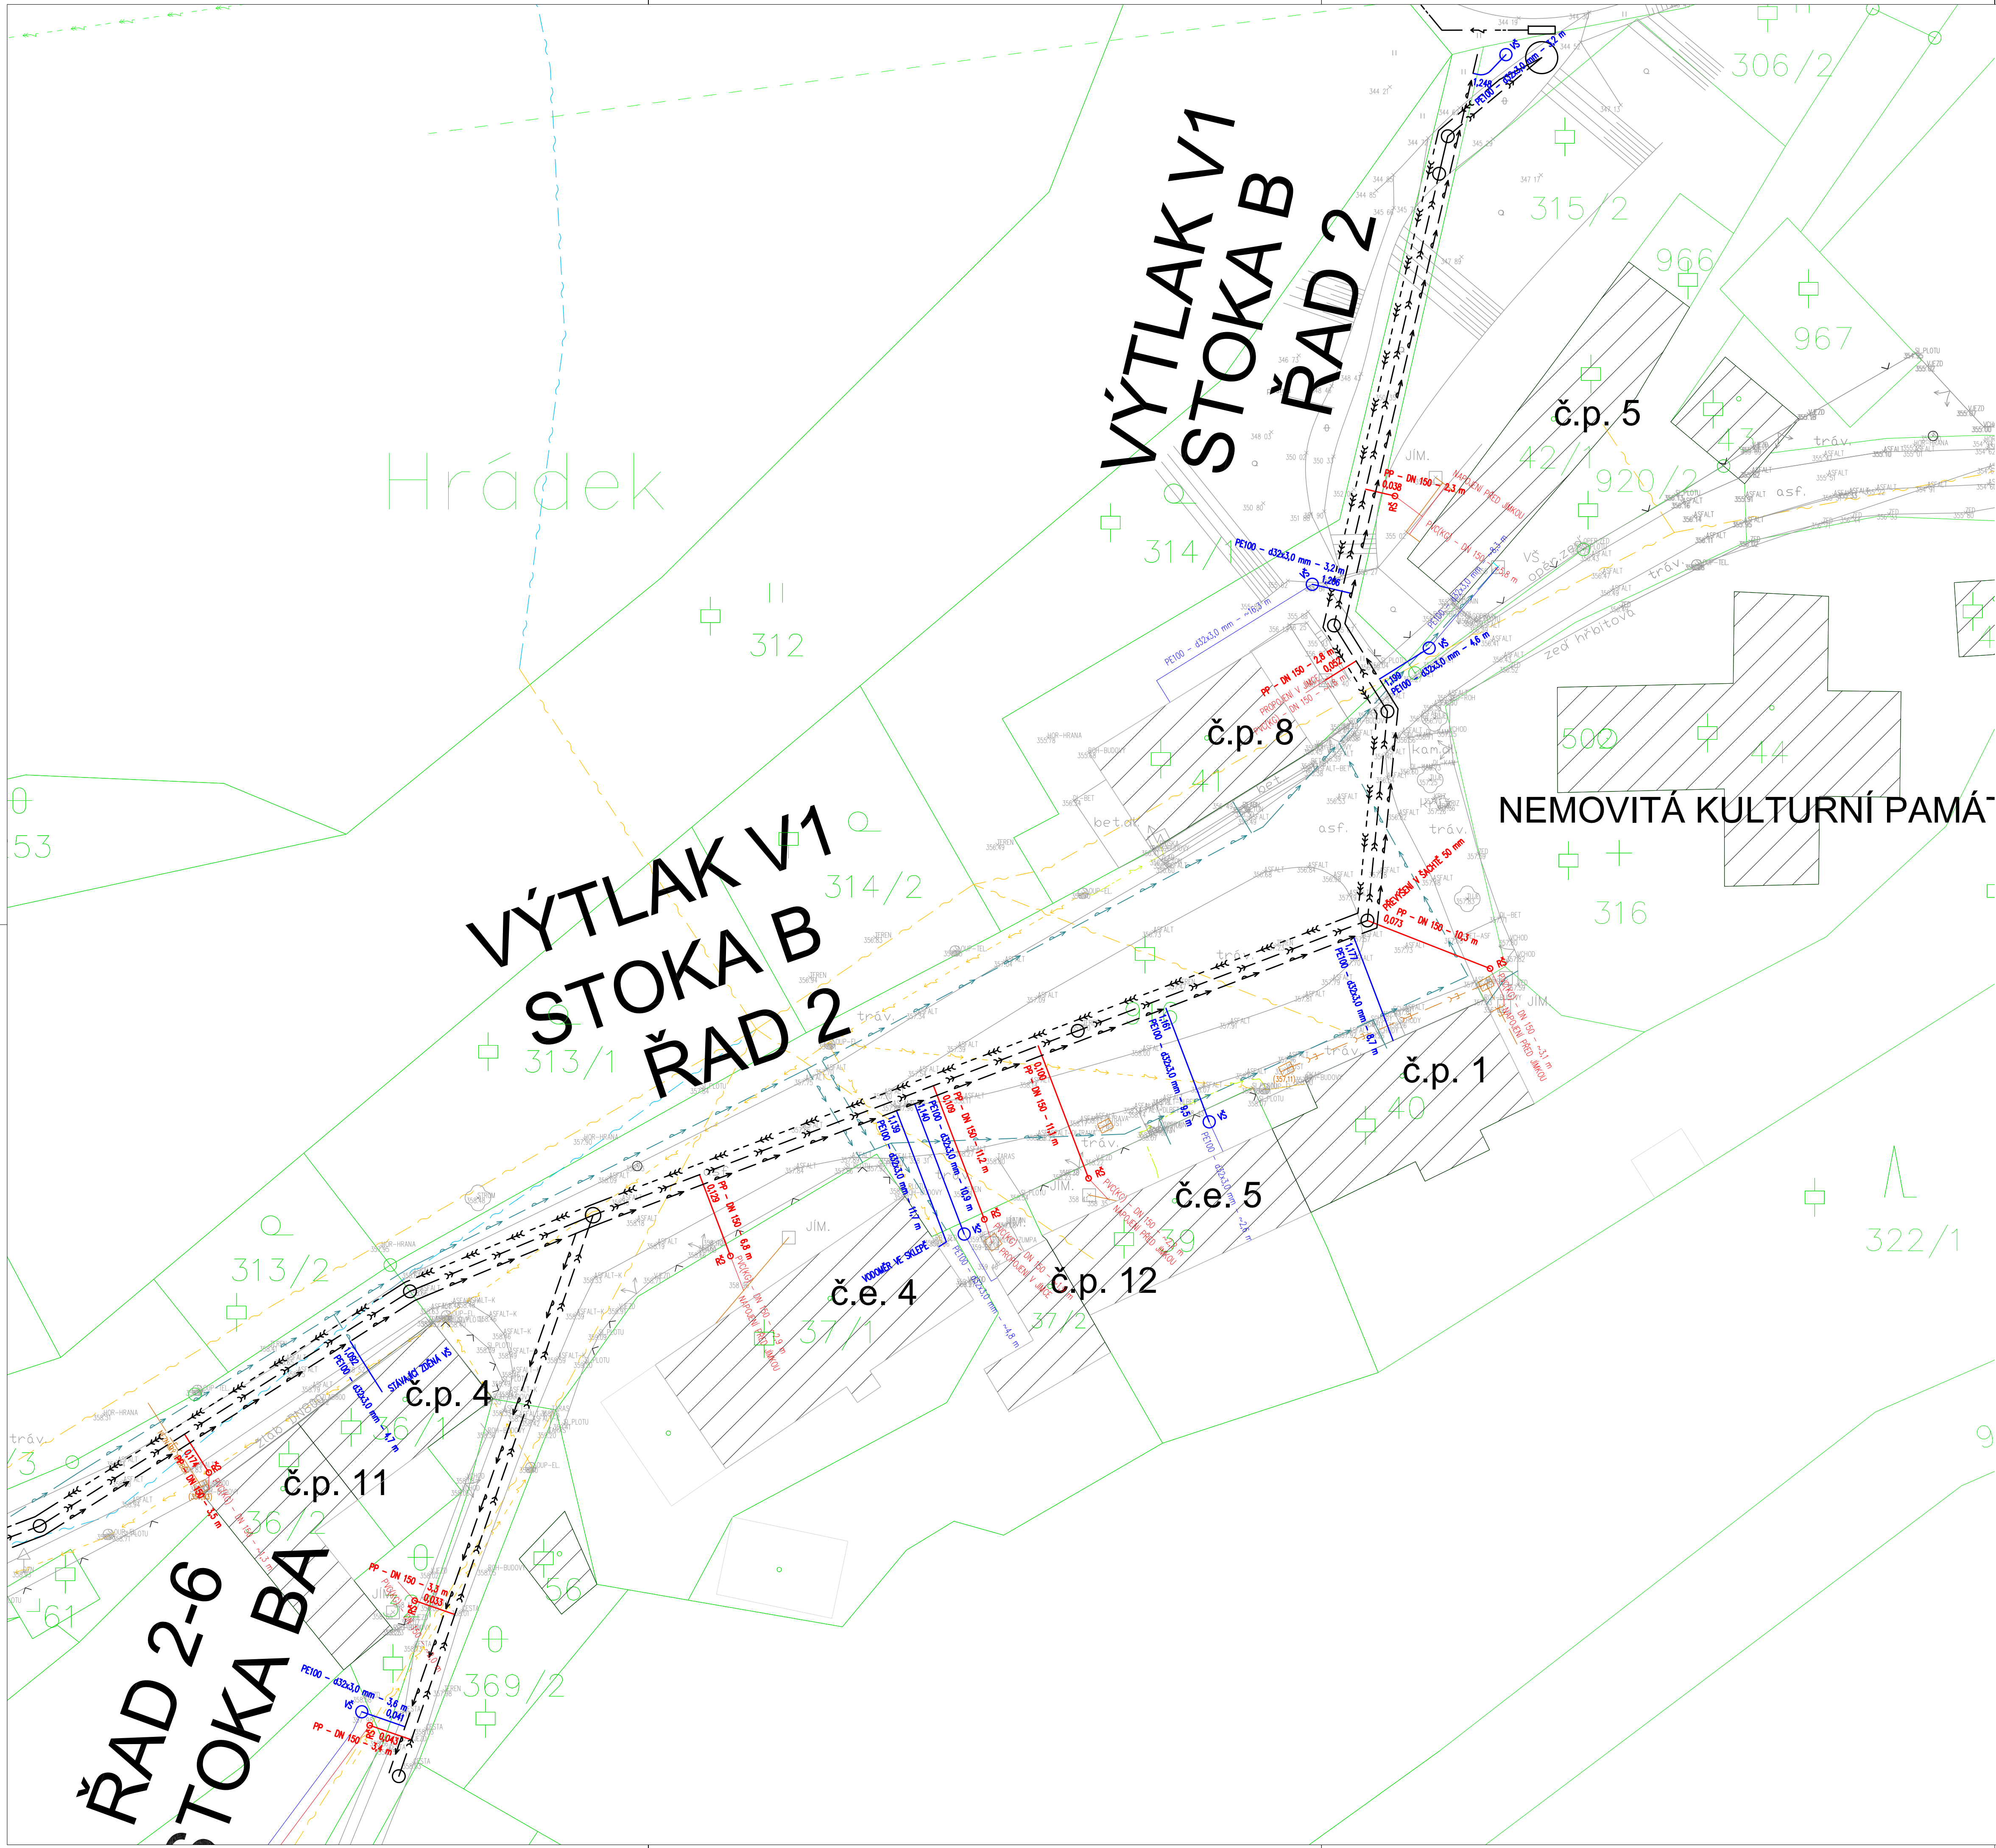

BUDOUcí INŽENÝRSKÉ SÍŤ

- — — VODOVOD
- — — PŘÍVADĚCÍ ŘAD A, ZASOBNÍ ŘAD B
- — — GRAVITAČNÍ SPLAŠKOVÁ KANALIZACE
- — — TLAKOVÁ SPLAŠKOVÁ KANALIZACE
- — — VÝTLAK SPLAŠKOVÉ KANALIZACE (HRÁDEK)
- — — DEŠŤOVÁ KANALIZACE
- — — PŘÍVODNÍ KABEL NN

STÁVAJÍCÍ INŽENÝRSKÉ SÍŤ


- — — ELEKTRICKÉ VEDENÍ VVN – NADZEMNÍ (ČEZ DISTRIBUCE, a.s.)
- — — ELEKTRICKÉ VEDENÍ VN – NADZEMNÍ (ČEZ DISTRIBUCE, a.s.)
- — — ELEKTRICKÉ VEDENÍ VN – PODZEMNÍ (ČEZ DISTRIBUCE, a.s.)
- — — ELEKTRICKÉ VEDENÍ NN – NADZEMNÍ (ČEZ DISTRIBUCE, a.s.)
- — — ELEKTRICKÉ VEDENÍ NN – PODZEMNÍ (ČEZ DISTRIBUCE, a.s.)
- — — TELEKOMUNIKAČNÍ SÍŤ – PODZEMNÍ (CETIN, a.s.)
- — — TELEKOMUNIKAČNÍ SÍŤ – NADZEMNÍ (CETIN, a.s.)
- — — JEDNOTNÁ KANALIZACE (VHS BENEŠOV, a.s.)
- — — VODOVOD (VHS BENEŠOV, a.s.)
- — — VODOVOD (OBEC RADOŠOVICE)
- — — VODOVOD (OBEC CTIBOŘ)

NAVŘENÉ INŽENÝRSKÉ SÍŤ

- — — KANALIZAČNÍ PŘÍPOJKA – VEŘEJNÁ ČÁST
- — — KANALIZAČNÍ PŘÍPOJKA – DOMOVNÍ ČÁST (INFORMATIVNÍ PRŮBĚH)
- — — VODOVODNÍ PŘÍPOJKA – VEŘEJNÁ ČÁST
- — — VODOVODNÍ PŘÍPOJKA – DOMOVNÍ ČÁST (INFORMATIVNÍ PRŮBĚH)

LEGENDA ČAR

- — — HRANICE PARCEL DLE KN
- — — VNITŘNÍ KRESBA DLE KN
- — — POLOHOVIS

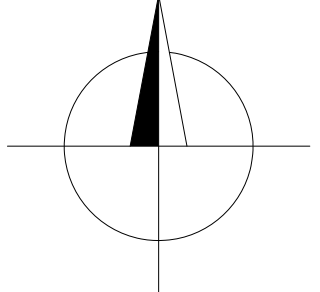

POZNÁMKA:
PRŮBĚH DOMOVNÍCH ČÁSTÍ PŘÍPOJEK JE POUZE INFORMATIVNÍ A BUDE PROVEDEN PODLE SKUTEČNOSTI PO ODKRYTÍ STÁVAJÍCÍHO DOMOVNÍHO VODOVODU A DOMOVNÍ KANALIZACE.
POTRUBÍ VODOVODU PRO VEŘEJNOU POTŘEBU VČETNĚ JEHO PŘÍPOJEK A NA NĚ NAPOJENÝCH VNITŘNÍCH ROZVODŮ NESMÍ BÝT PŘIPOJENO S VODOVODNÍM POTRUBÍM Z JINÉHO ZDROJE VODY, NEŽ JE VODOVOD PRO VEŘEJNOU POTŘEBU –VIZ. ZÁKON 274/2001 Sb. (ZÁKON O VODOVODECH A KANALIZACÍCH).
STÁVAJÍCÍ SEPTIKY, JIMKY A DOMOVNÍ ČISTIŠTNÍ ODPADNÍCH VOD BUDOU ODOPOJENY.
MINIMÁLNÍ VODOROVNĚ VZDÁLENOSTI PŘI SOUBĚHU INŽENÝRSKÝCH SÍTÍ JE NUTNO DODRŽET DLE NORMY ČSN 73 6005.
MINIMÁLNÍ SVISLÉ VZDÁLENOSTI PŘI KŘÍŽENÍ INŽENÝRSKÝCH SÍTÍ JE NUTNO DODRŽET DLE NORMY ČSN 73 6005.
PŘED ZAČÁTKEM ZEMNÍCH PRACÍ JE NUTNO PROVÉST VYTVOŘENÍ INŽENÝRSKÝCH SÍTÍ ZA PŘÍTOMNOSTI SPRÁVCE SÍŤE, PLATÍ SKUTEČNÁ POLOHA V TERÉNU.

Zadp. projektant Ing. Tomáš Vyšínka	Vypracoval Ing. Petr Dědič	Kreslil Ing. Tomáš Vyšínka	P.R.I. P.R.I. s.r.o. Ulřichova 1423 Benešov u Prahy projekty realizace inženýring 256 01	Číslo paré:
Střážd: Vlošim	Obec: Ctibor	K.ú.: Ctibor		
Investor: Obec Ctibor, č. p. 37, 25801 Ctibor			Formát:	Číslo paré:
Akce/objekt: Vodovodní a kanalizační přípojky v obci Ctibor			Stupeň:	
			Datum:	
			Zak. číslo:	
Obsah: D. DOKUMENTACE STAVBY PODROBNÁ SITUACE – 11.ČÁST			Měřítko:	Č. výkresu
			08/2022	
			0.12	